

LAGEPLAN


zeichnerischer Teil zum Bauantrag gemäß § 4 LBOVVO
unbeglaubigter Auszug aus dem Liegenschaftskataster

Maßstab 1 : 500

Gemeinde: Gondelsheim
Gemarkung: Gondelsheim

Landkreis: Karlsruhe

BV: Glatthaar

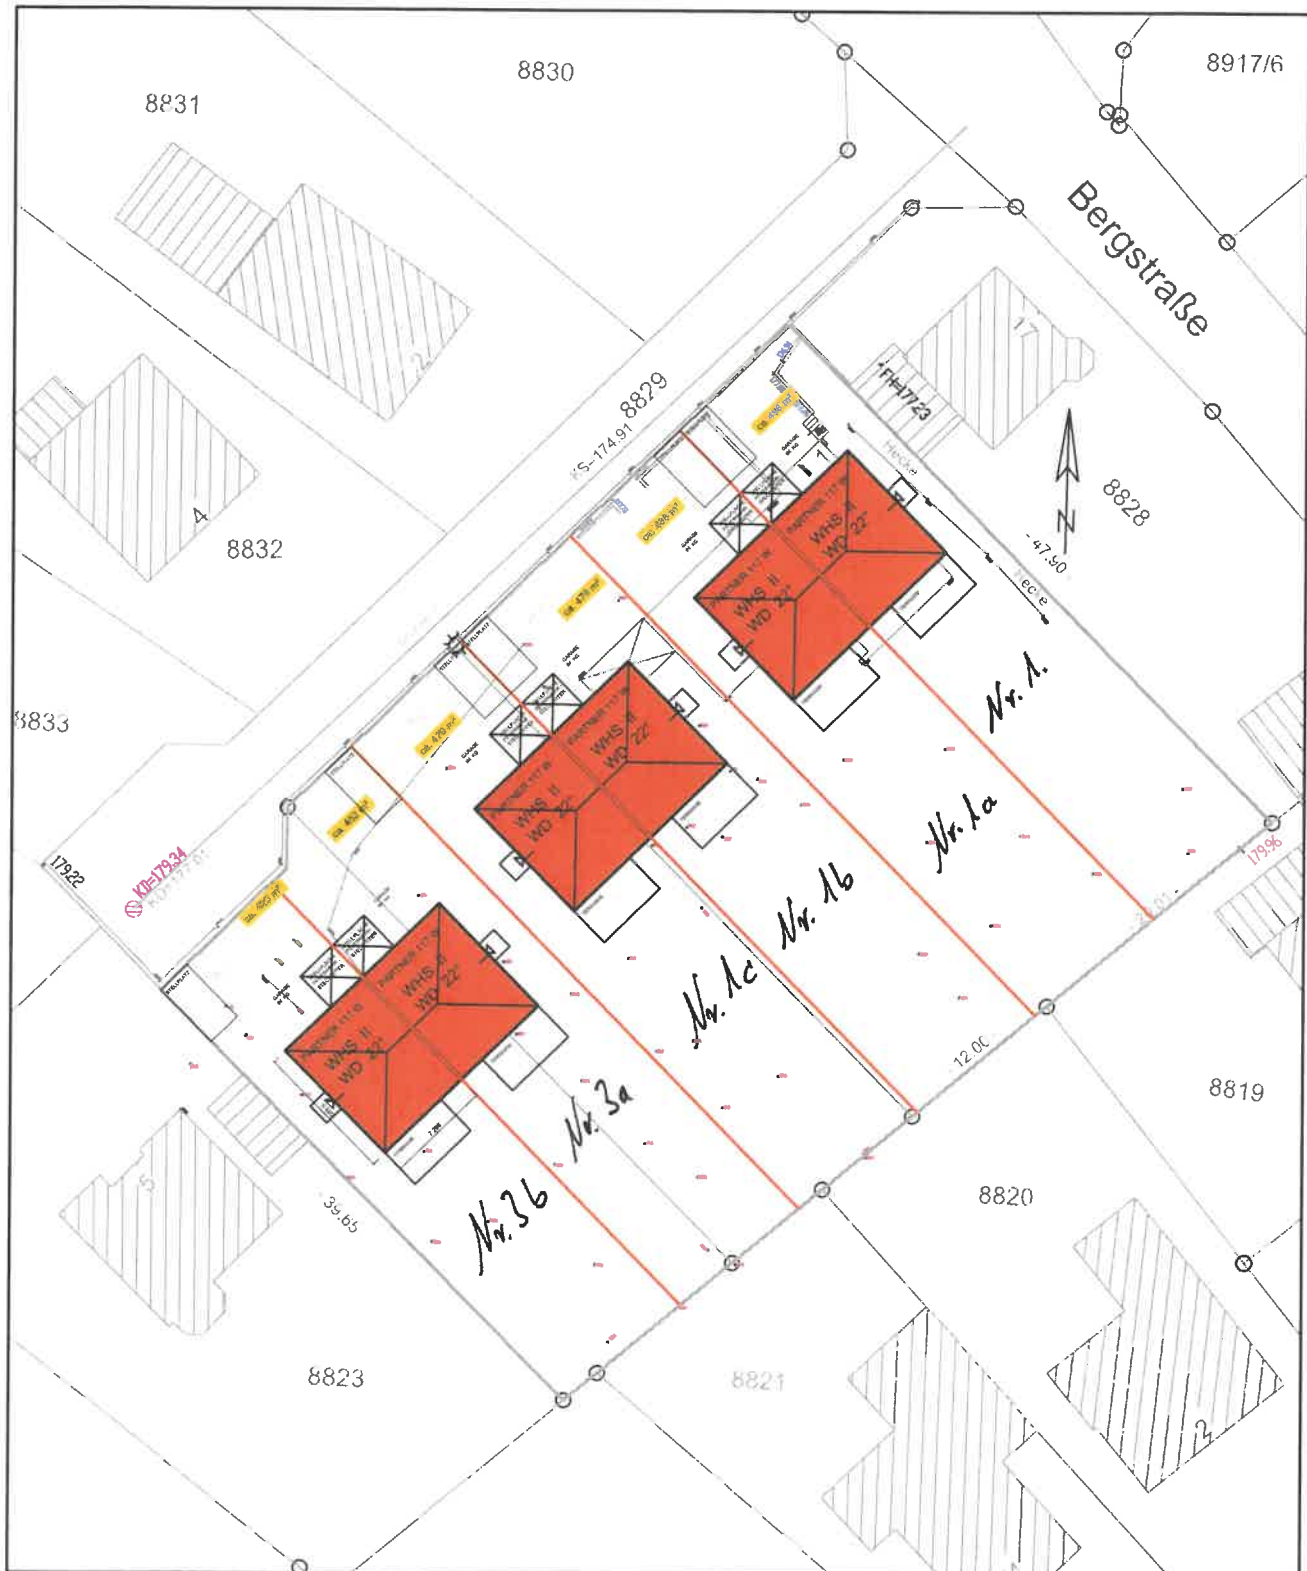

Darstellung entspricht dem Liegenschaftskataster
Abweichungen gegenüber dem Grundbuch möglich

Keine Gewähr für unterirdische Leitungen

Gefertigt: Orsingen, den 20. November 2020